
Схема расположения видекамер, пожарной сигнализации, тревожная кнопка, система оповещения и управления эвуакуации 1 этажа КГКП "Ясли-сад" "Айсұлу"

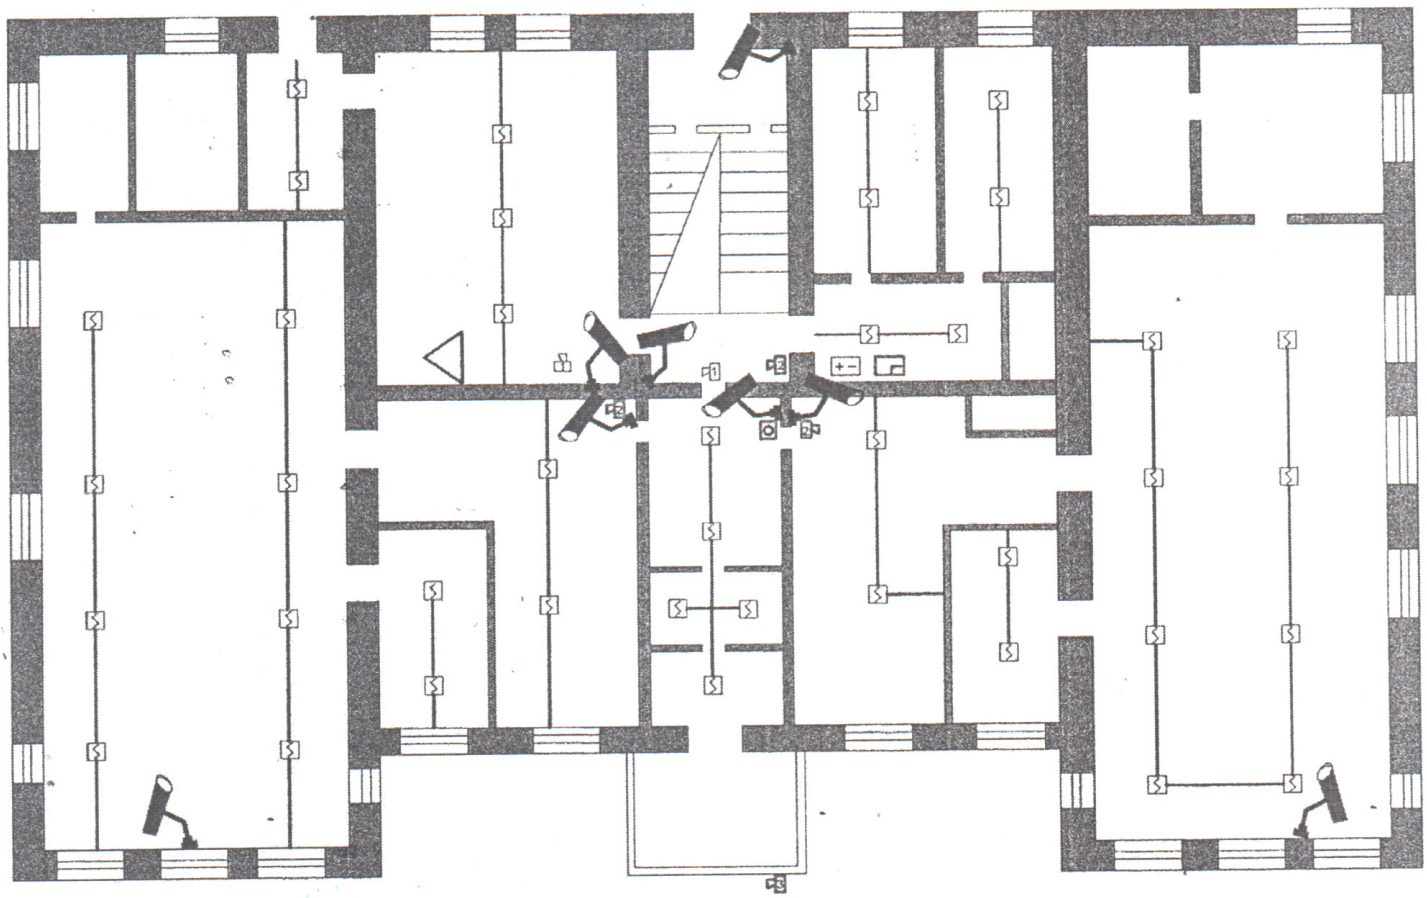

— видеокамера

— вентиляция

— Извещатель пожарный дымовой

— Оповещатель звуковой по АПС

— Оптико-электронный ИП 212


— Сетевой коммутатор

— Система оповещение и управления эвакуаций

— Оповещатель зоны улицы

— Тревожная кнопка

Схема расположения видекамер, пожарной сигнализации, тревожная кнопка, система оповещения и управления эвакуации 2 этажа КГКП "Ясли-сад" "Айсұлу"

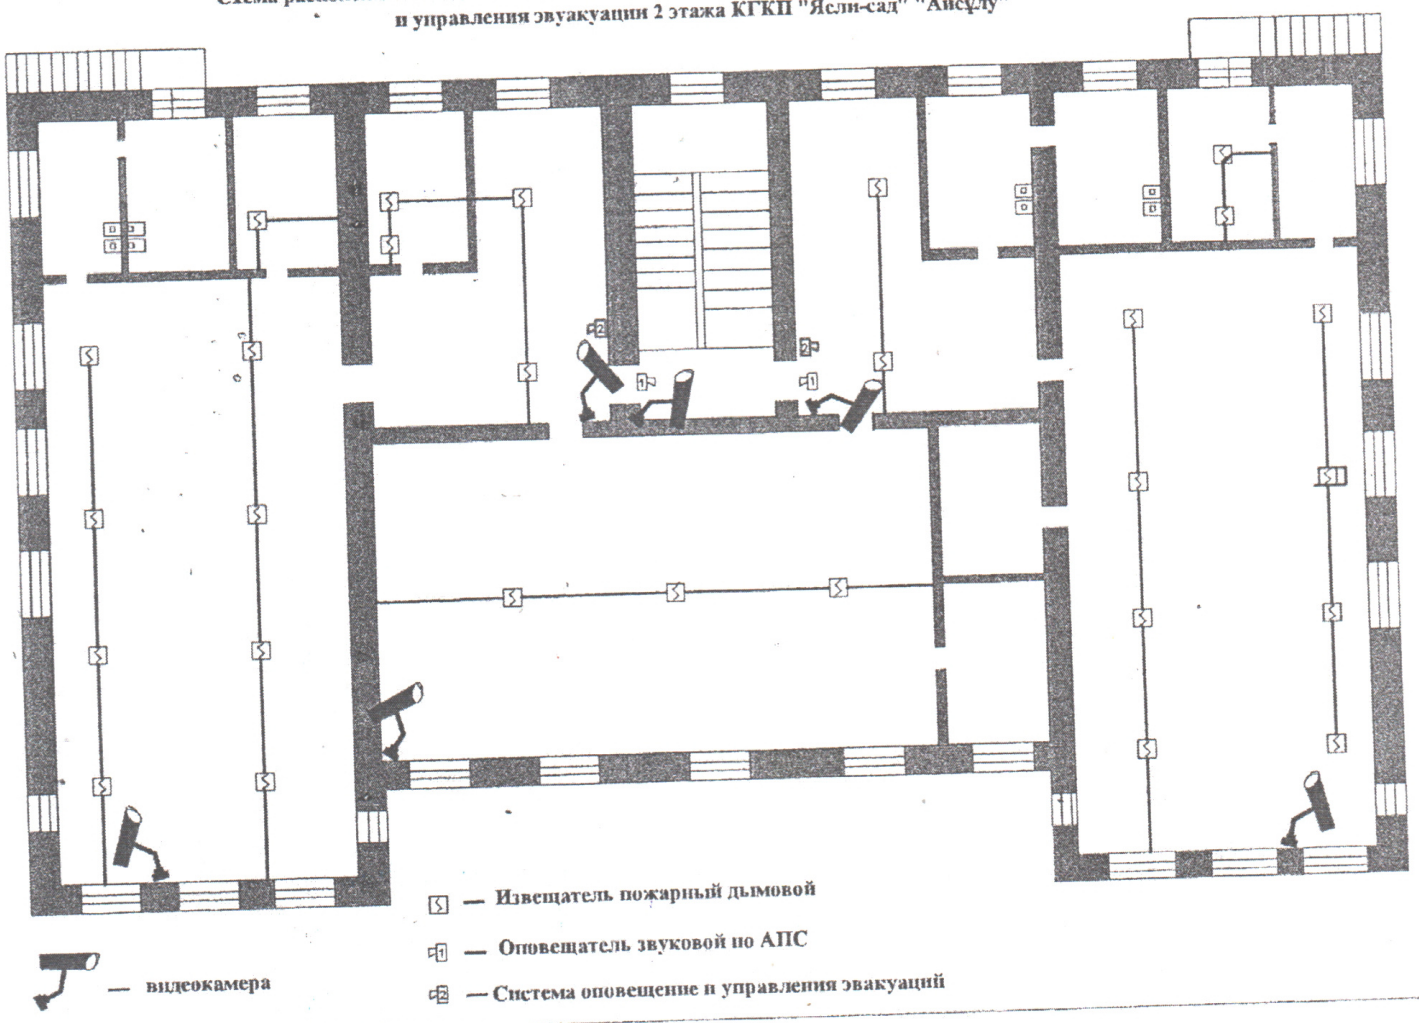

— видеокамера

— Извещатель пожарный дымовой

— Оповещатель звуковой по АПС

— Система оповещение и управления эвакуаций

Схема расположения видеокамер на здании КГКП "Ясли-сад" "Айсұлу" снаружи

